

登記年月日：平成23年5月12日


平成23年5月13日  
秋田地方務局  
これは図面に記録されている内容を証明した書面である。

登記官

杉原正之



|       |                         |   |
|-------|-------------------------|---|
| 地番    | 538-1,<br>538-3ないし538-8 | 地積測量図 <span style="border: 1px solid black; border-radius: 50%; padding: 2px;">1/2</span> |
| 土地の所在 | 秋田市新屋豊町                 |   |

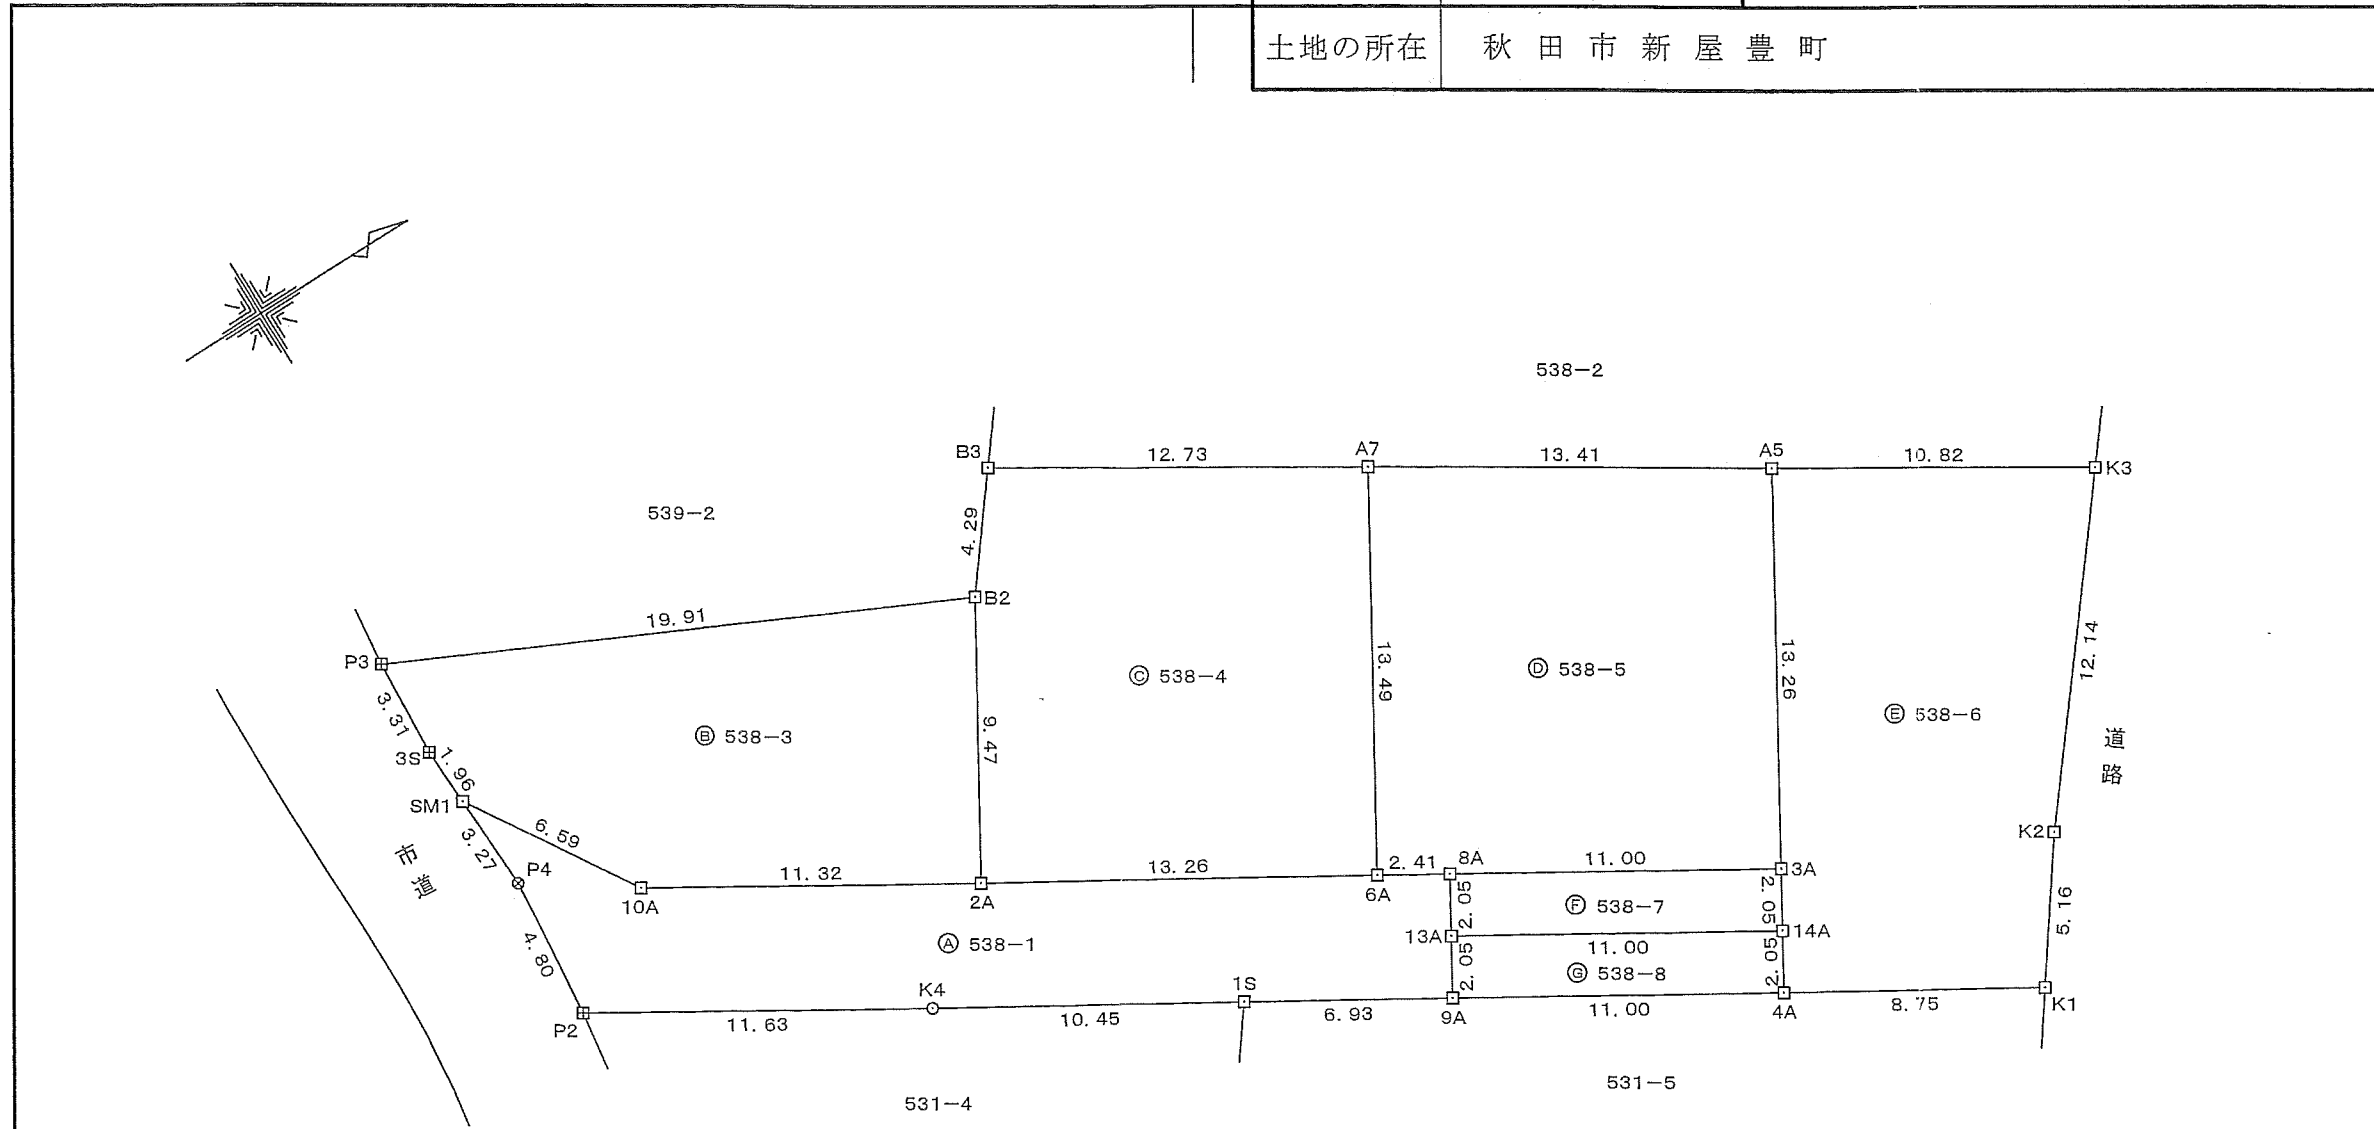

平成23年3月16日 基準点測量  
平成23年4月26日 筆界点測量

| 測定の基準 |     | 基準点の名称及び座標値 |       |            |            | 測量種別 |      |
|-------|-----|-------------|-------|------------|------------|------|------|
| 測地系   | 座標系 | 使用与点        | 点名    | X座標        | Y座標        |      | 標識   |
| 世界    | X系  | 街区基準点       | 60A13 | -32629.270 | -63913.319 | 金属標  | TS測量 |
|       |     |             | 60A14 | -32638.128 | -63772.222 | 金属標  |      |
|       |     |             | 6A026 | -32658.384 | -63852.241 | 金属鉄  |      |

※平成23年3月11日地震発生前の基準点成果である

| 境界点 | 境界標の種類  |
|-----|---------|
| 田   | コンクリート杭 |
| ☒   | 合成樹脂杭   |
| □   | 金属プレート  |
| ⊗   | 鉄       |
| ○   | その他     |

|     |   |     |                         |    |       |
|-----|---|-----|-------------------------|----|-------|
| 作成者 | 秋田市山王六丁目9番1号<br>土地家屋調査士 畠山 幸成<br>(平成23年5月10日作成) | 申請人 | 有限会社畠山不動産<br>代表取締役 畠山 光 | 縮尺 | 1/250 |
|-----|---|-----|-------------------------|----|-------|

平成23年5月13日  
秋田地方務局  
これは図面に記録されている内容を証明した書面である。

登記官

杉原正之



|       |                         |       |               |
|-------|-------------------------|-------|---------------|
| 地番    | 538-1,<br>538-3ないし538-8 | 地積測量図 | $\frac{2}{2}$ |
| 土地の所在 | 秋田市新屋豊町                 |       |               |

求積表

| 地番   | ㉠ 538-1    |            |                     |                                 |
|------|------------|------------|---------------------|---------------------------------|
| NO   | $X_n$      | $Y_n$      | $Y_{n+1} - Y_{n-1}$ | $X_n \cdot (Y_{n+1} - Y_{n-1})$ |
| SM1  | -32656.206 | -63829.172 | -2.299              | 75076.617594                    |
| P4   | -32656.082 | -63825.905 | 8.042               | -262620.211444                  |
| P2   | -32656.525 | -63821.130 | 10.771              | -351743.430775                  |
| K4   | -32646.557 | -63815.134 | 11.383              | -371615.758331                  |
| 1S   | -32637.602 | -63809.747 | 8.958               | -292367.638716                  |
| 9A   | -32631.666 | -63806.176 | 1.812               | -59128.578792                   |
| 13A  | -32630.605 | -63807.935 | -3.517              | 114761.837785                   |
| 8A   | -32629.545 | -63809.693 | -3.002              | 97953.894090                    |
| 6A   | -32631.613 | -63810.937 | -8.080              | 263663.433040                   |
| 2A   | -32642.976 | -63817.773 | -12.669             | 413553.862944                   |
| 10A  | -32652.672 | -63823.606 | -11.399             | 372207.808128                   |
| 合計   |            |            |                     | -258.164477                     |
| 合計面積 |            |            |                     | 129.0822385                     |
| 地積   |            |            |                     | 129.08 m <sup>2</sup>           |

| 地番   | ㉡ 538-3    |            |                     |                                 |
|------|------------|------------|---------------------|---------------------------------|
| NO   | $X_n$      | $Y_n$      | $Y_{n+1} - Y_{n-1}$ | $X_n \cdot (Y_{n+1} - Y_{n-1})$ |
| SM1  | -32656.206 | -63829.172 | 7.526               | -245770.606356                  |
| 10A  | -32652.672 | -63823.606 | 11.399              | -372207.808128                  |
| 2A   | -32642.976 | -63817.773 | -2.279              | 74393.342304                    |
| B2   | -32638.097 | -63825.885 | -16.661             | 543783.334117                   |
| P3   | -32656.081 | -63834.434 | -5.247              | 171346.457007                   |
| 3S   | -32656.280 | -63831.132 | 5.262               | -171837.345360                  |
| 合計   |            |            |                     | -292.626416                     |
| 合計面積 |            |            |                     | 146.3132080                     |
| 地積   |            |            |                     | 146.31 m <sup>2</sup>           |

| 地番   | ㉢ 538-4    |            |                     |                                 |
|------|------------|------------|---------------------|---------------------------------|
| NO   | $X_n$      | $Y_n$      | $Y_{n+1} - Y_{n-1}$ | $X_n \cdot (Y_{n+1} - Y_{n-1})$ |
| 2A   | -32642.976 | -63817.773 | 14.948              | -487947.205248                  |
| 6A   | -32631.613 | -63810.937 | -4.728              | 154282.266264                   |
| A7   | -32624.657 | -63822.501 | -18.318             | 597618.466926                   |
| B3   | -32635.445 | -63829.255 | -3.384              | 110438.345880                   |
| B2   | -32638.097 | -63825.885 | 11.482              | -374750.629754                  |
| 合計   |            |            |                     | -358.755932                     |
| 合計面積 |            |            |                     | 179.3779660                     |
| 地積   |            |            |                     | 179.37 m <sup>2</sup>           |

| 地番   | ㉣ 538-5    |            |                     |                                 |
|------|------------|------------|---------------------|---------------------------------|
| NO   | $X_n$      | $Y_n$      | $Y_{n+1} - Y_{n-1}$ | $X_n \cdot (Y_{n+1} - Y_{n-1})$ |
| 6A   | -32631.613 | -63810.937 | 12.808              | -417945.699304                  |
| 8A   | -32629.545 | -63809.693 | 6.916               | -225665.933220                  |
| 3A   | -32620.117 | -63804.021 | -5.690              | 185608.465730                   |
| A5   | -32613.289 | -63815.383 | -18.480             | 602693.580720                   |
| A7   | -32624.657 | -63822.501 | 4.446               | -145049.225022                  |
| 合計   |            |            |                     | -358.811096                     |
| 合計面積 |            |            |                     | 179.4055480                     |
| 地積   |            |            |                     | 179.40 m <sup>2</sup>           |

| 地番   | ㉤ 538-6    |            |                     |                                 |
|------|------------|------------|---------------------|---------------------------------|
| NO   | $X_n$      | $Y_n$      | $Y_{n+1} - Y_{n-1}$ | $X_n \cdot (Y_{n+1} - Y_{n-1})$ |
| A5   | -32613.289 | -63815.383 | 5.622               | -183351.910758                  |
| 3A   | -32620.117 | -63804.021 | 13.121              | -428008.555157                  |
| 14A  | -32621.176 | -63802.262 | 3.518               | -114761.297168                  |
| 4A   | -32622.236 | -63800.503 | 6.268               | -204476.175248                  |
| K1   | -32614.740 | -63795.994 | 0.324               | -10567.175760                   |
| K2   | -32611.730 | -63800.179 | -13.649             | 445117.502770                   |
| K3   | -32604.121 | -63809.643 | -15.204             | 495713.055684                   |
| 合計   |            |            |                     | -334.555637                     |
| 合計面積 |            |            |                     | 167.2778185                     |
| 地積   |            |            |                     | 167.27 m <sup>2</sup>           |

| 地番   | ㉦ 538-7    |            |                     |                                 |
|------|------------|------------|---------------------|---------------------------------|
| NO   | $X_n$      | $Y_n$      | $Y_{n+1} - Y_{n-1}$ | $X_n \cdot (Y_{n+1} - Y_{n-1})$ |
| 8A   | -32629.545 | -63809.693 | -3.914              | 127712.039130                   |
| 13A  | -32630.605 | -63807.935 | 7.431               | -242478.025755                  |
| 14A  | -32621.176 | -63802.262 | 3.914               | -127679.282864                  |
| 3A   | -32620.117 | -63804.021 | -7.431              | 242400.089427                   |
| 合計   |            |            |                     | -45.180062                      |
| 合計面積 |            |            |                     | 22.5900310                      |
| 地積   |            |            |                     | 22.59 m <sup>2</sup>            |



| 地番   | ㉧ 538-8    |            |                     |                                 |
|------|------------|------------|---------------------|---------------------------------|
| NO   | $X_n$      | $Y_n$      | $Y_{n+1} - Y_{n-1}$ | $X_n \cdot (Y_{n+1} - Y_{n-1})$ |
| 13A  | -32630.605 | -63807.935 | -3.914              | 127716.187970                   |
| 9A   | -32631.666 | -63806.176 | 7.432               | -242518.541712                  |
| 4A   | -32622.236 | -63800.503 | 3.914               | -127683.431704                  |
| 14A  | -32621.176 | -63802.262 | -7.432              | 242440.580032                   |
| 合計   |            |            |                     | -45.205414                      |
| 合計面積 |            |            |                     | 22.6027070                      |
| 地積   |            |            |                     | 22.60 m <sup>2</sup>            |

|       |                            |
|-------|----------------------------|
| 総合計面積 | 846.6495170 m <sup>2</sup> |
|-------|----------------------------|

|     |   |     |                         |    |    |
|-----|---|-----|-------------------------|----|----|
| 作成者 | 秋田市山王六丁目9番1号<br>土地家屋調査士 畠山 幸成<br>(平成23年5月10日作成) | 申請人 | 有限会社畠山不動産<br>代表取締役 畠山 光 | 縮尺 | 1/ |
|-----|---|-----|-------------------------|----|----|

△ 531-9  
= 536-11

△ 537-3  
= 531-8

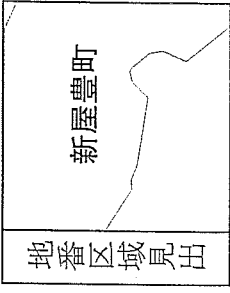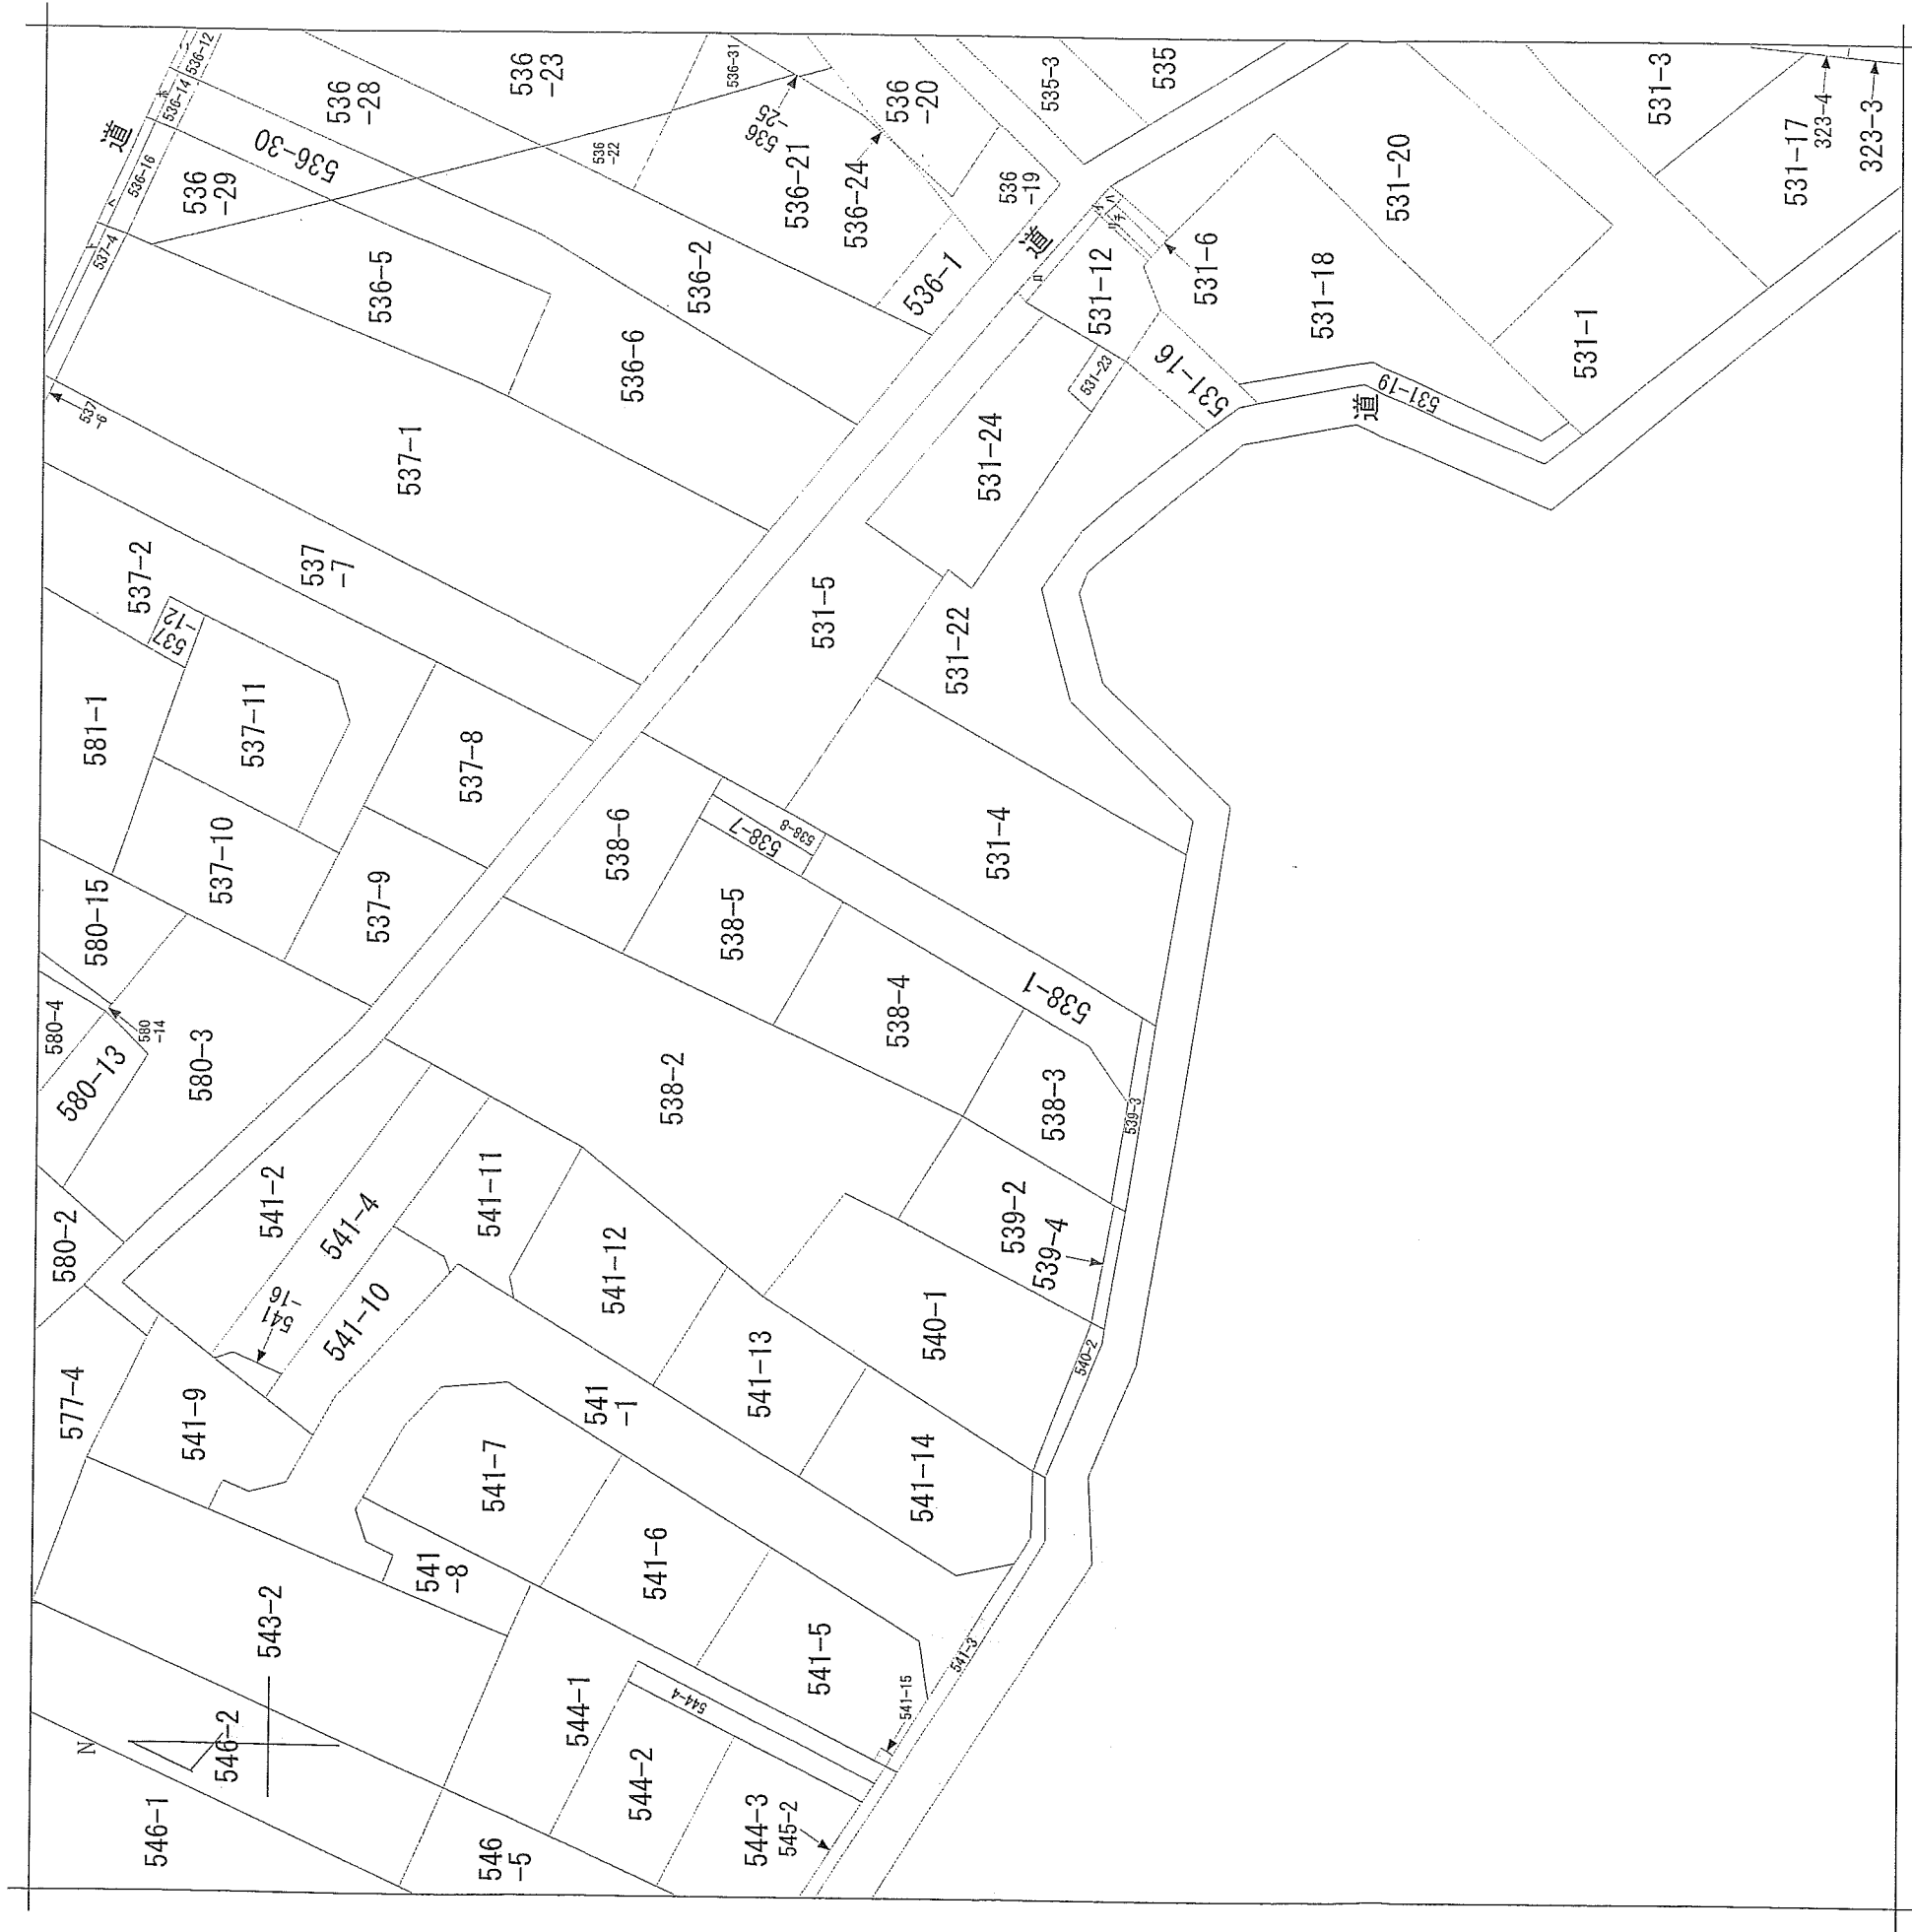

(注) 地図に準ずる図面は、土地の区画を明確にした不動産登記法所定の地図が備え付けられるまでの間、これに代わるものとして備え付けられている図面で、土地の位置及び形状の概略を記載した図面です。

|       |       |              |                   |       |          |    |           |
|-------|-------|--------------|-------------------|-------|----------|----|-----------|
| 請求部   | 所在    | 秋田市新屋豊町      | 地番                | 538番1 |          |    |           |
| 出力縮   | 1/600 | 精度分          | 座標系<br>番号又は<br>記号 | 分類    | 地図に準ずる図面 | 種類 | 旧土地台帳附属地図 |
| 作成年月日 |       | 付年月日<br>(原図) | 昭和46年11月1日        | 補記事項  |          |    |           |

これは地図に準ずる図面に記録されている内容を証明した書面である。

平成23年5月13日

秋田地方事務局

申請番号：15-2

(1/1)

登記官

杉原正之

